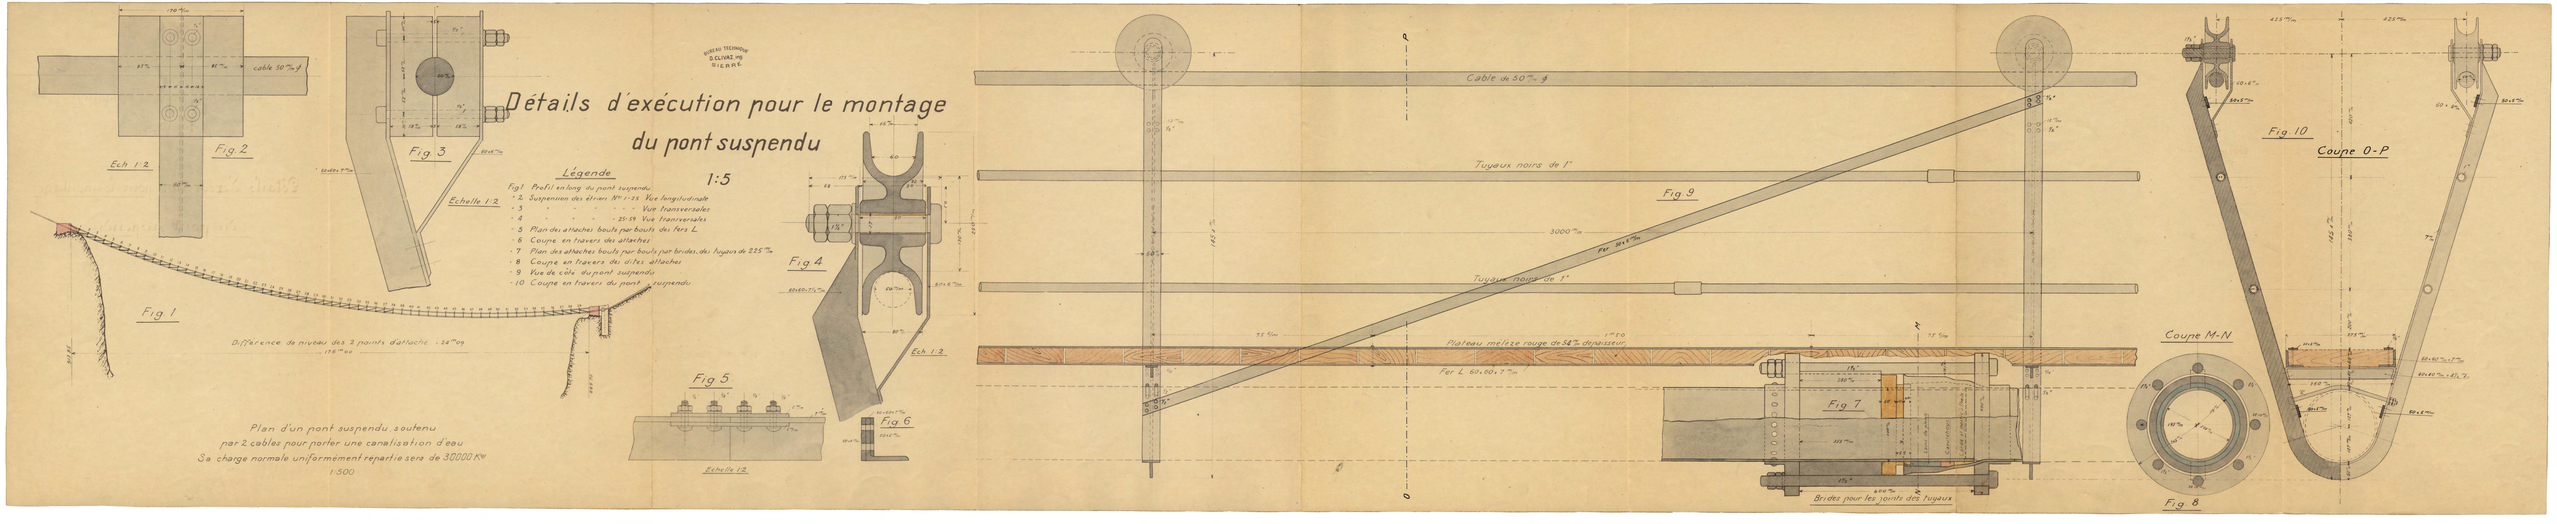
Détails d'exécution pour le montage du pont suspendu
1:5
Légende
Fig 1 Profil en long du pont suspendu.
" 2 Suspension des étriers N° 1-25 Vue longitudinale
" 3 " " " " " Vue transversales
" 4 " " " 25-59 Vue transversales
" 5 Plan des attaches bouts par bouts des fers L
" 6 Coupe en travers des attaches
" 7 Plan des attaches bouts par bouts par brides, des tuyaux de 225 m/m
" 8 Coupe en travers des dites attaches
" 9 Vue de cote du pont suspendu
" 10 Coupe en travers du pont suspendu
Fig 1
Fig 2
Fig 3
Fig 4
Fig 5
Fig 6
Fig 7
Fig 8
Fig 9
Fig 10
Coupe O-P
Coupe M-N
Ech 1:2
Echelle 1:2
Cable de 50 m/m ϕ
Tuyaux noirs de 1"
Plateau mélèze rouge de 54 m/m d'épaisseur
Fer L 60x60x7 m/m
Brides pour les joints des tuyaux
Difference de niveau des 2 points d'attache = 26 m/m
Plan d'un pont suspendu, soutenu par 2 cables pour porter une canalisation d'eau
Sa charge normale uniformement repartie sera de 30000 Kg
1:500
BUREAU TECHNIQUE
D. CLIVAZ ING
SIERRE