




Profil en travers type N°1
pour pente rocheuse.
Bisse taillé dans le roc douve en aval
en maçonnerie à la chaux lourde.

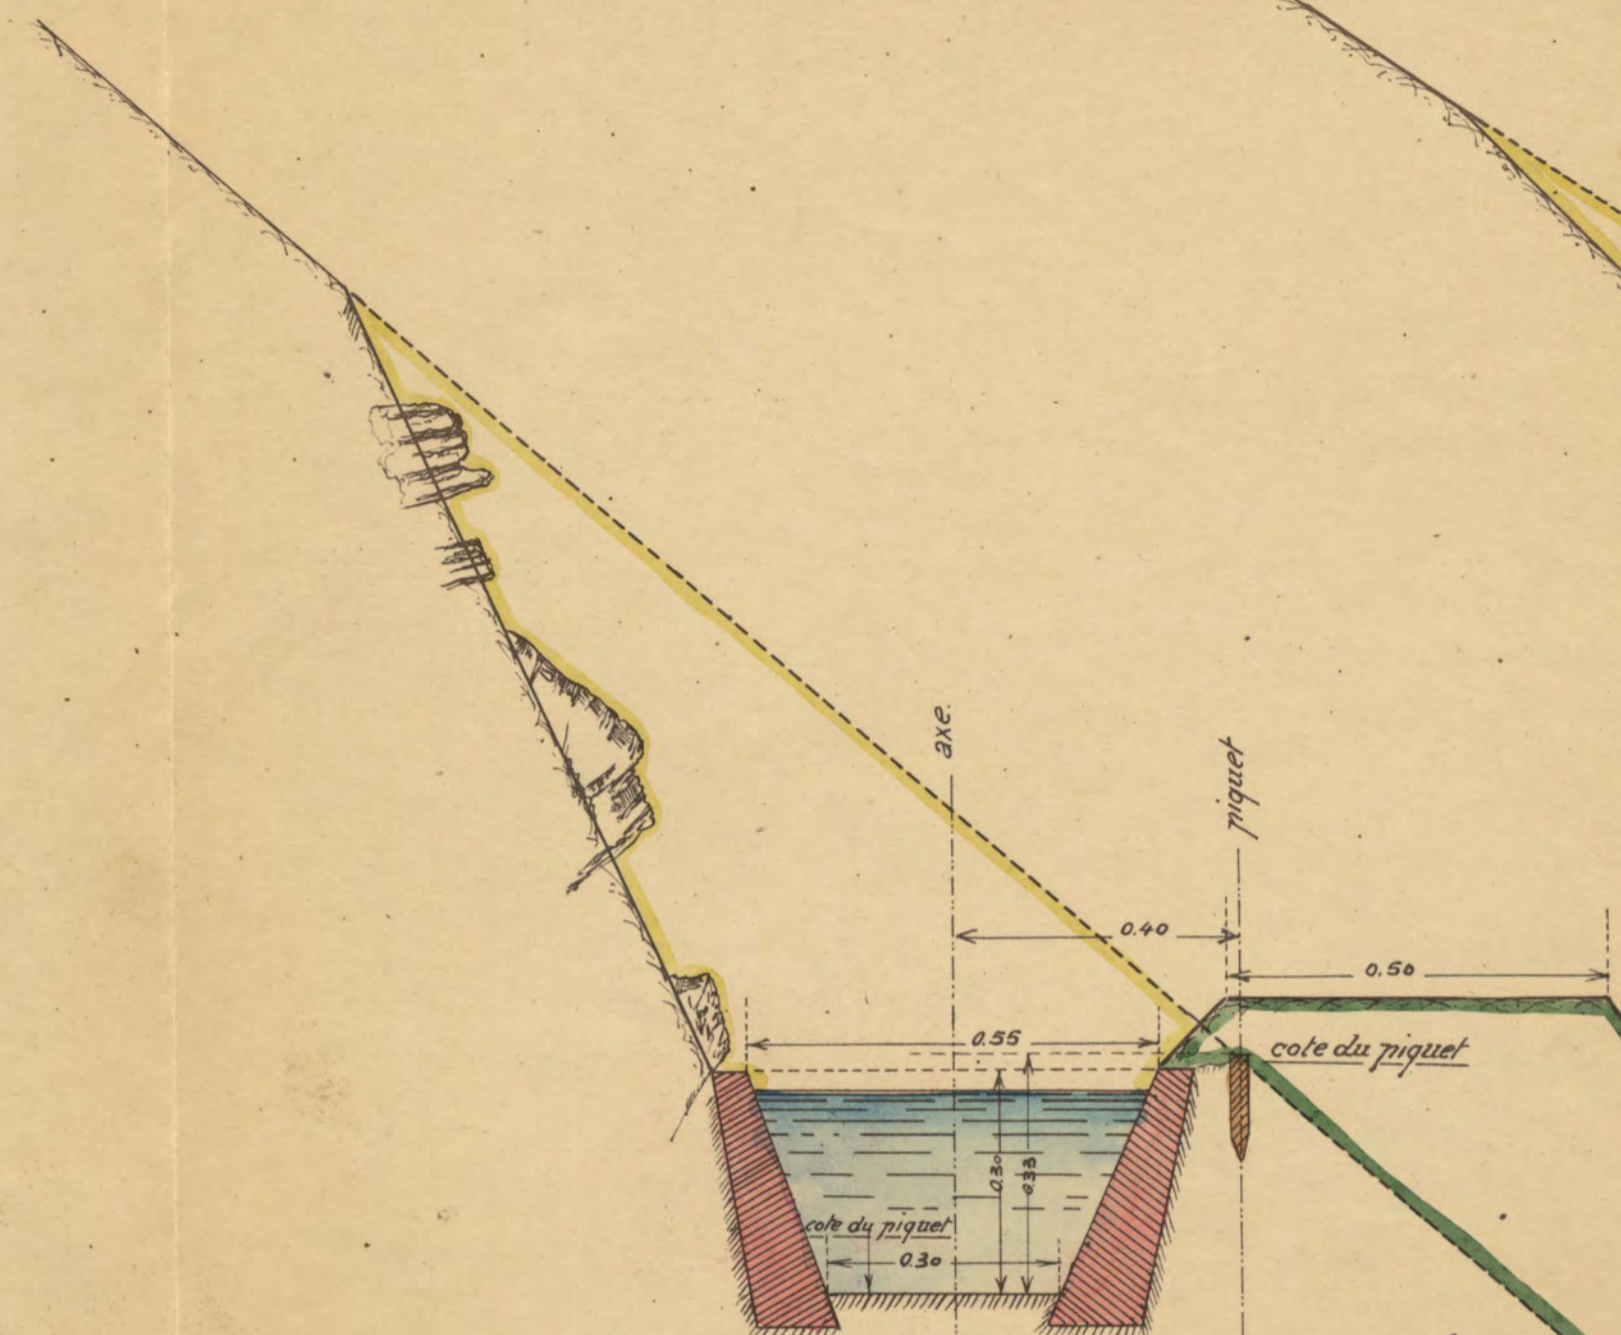

Profil en travers type N°2.
pour terrain à pente rapide
N° 2a Bisse taillé dans le roc sans pierre en pierres plates
N° 2b avec pierre en pierres plates douve en aval
N° 2c dans le sol avec pierre en pierres plates dans les 2 douves


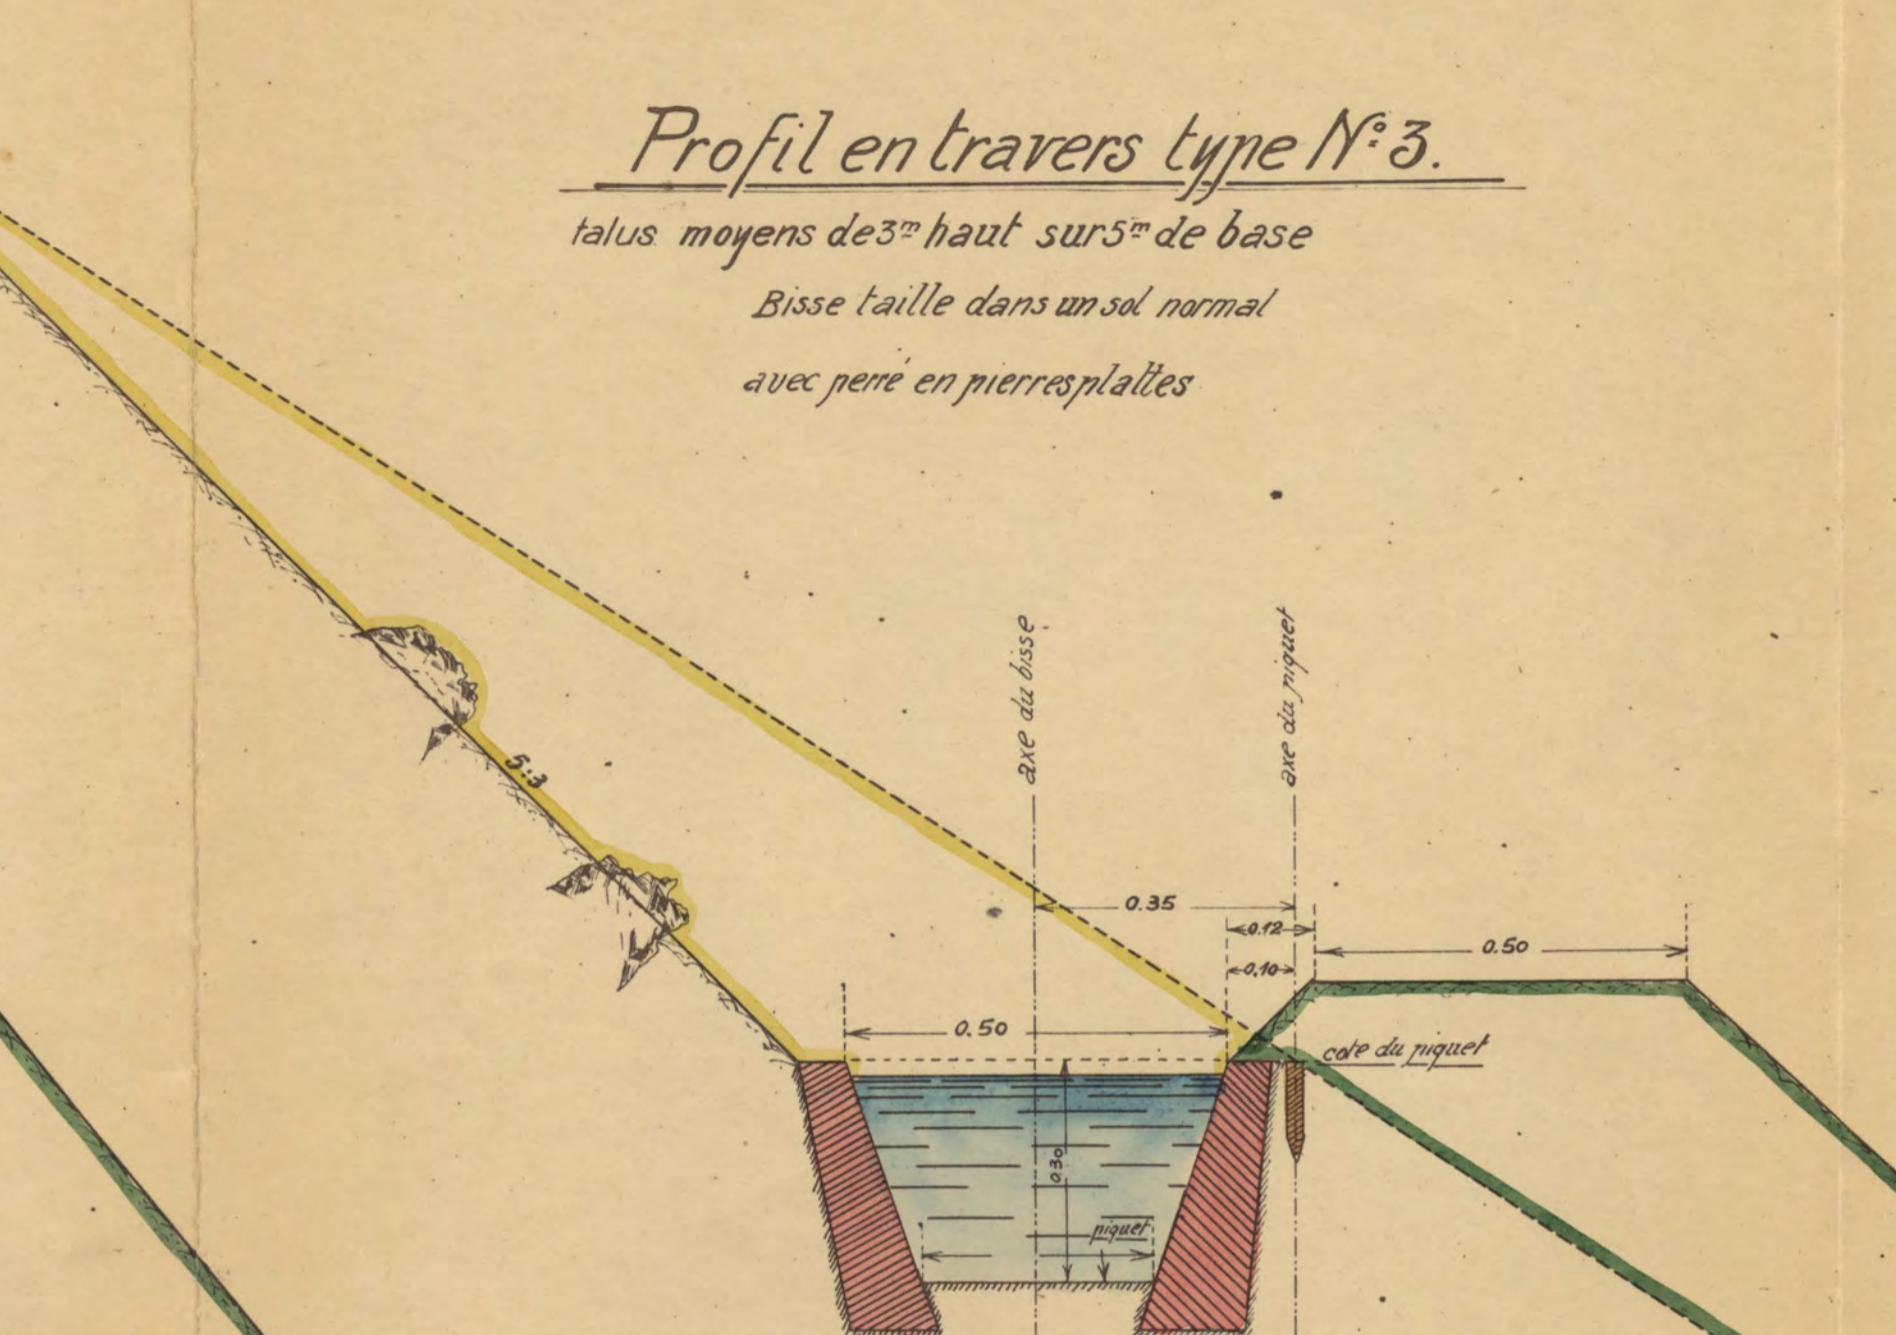


Profil en travers type N°3.
talus moyens de 3^{me} haut sur 5^{me} de base
Bisse taillé dans un sol normal
avec pierre en pierres plates

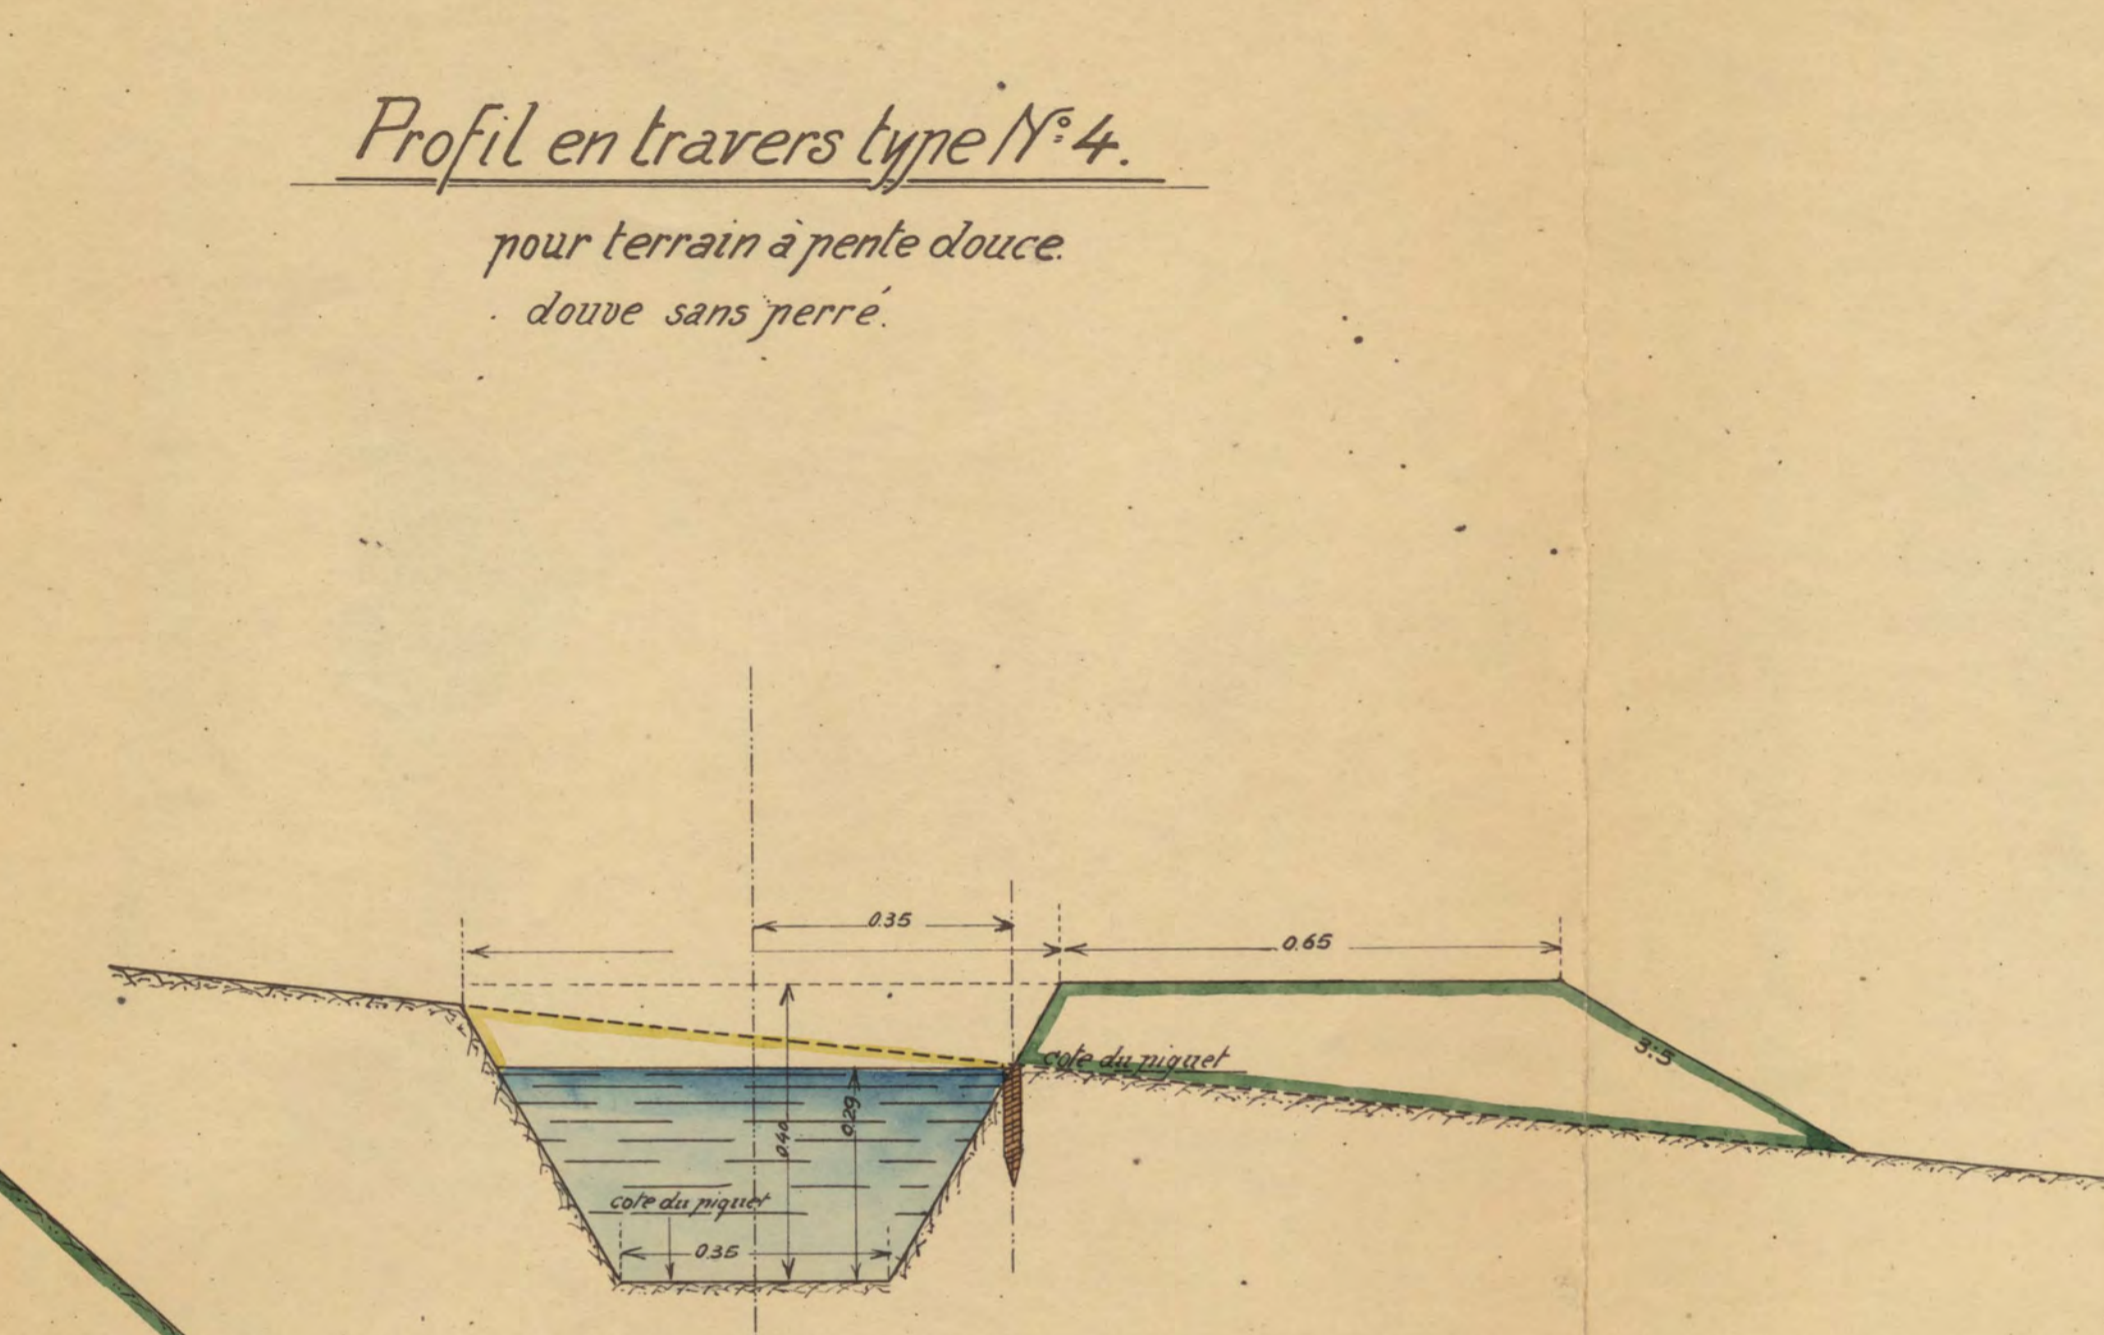

Profil en travers type N°4.
pour terrain à pente douce.
douve sans pierre.

Profil en long du Bisse

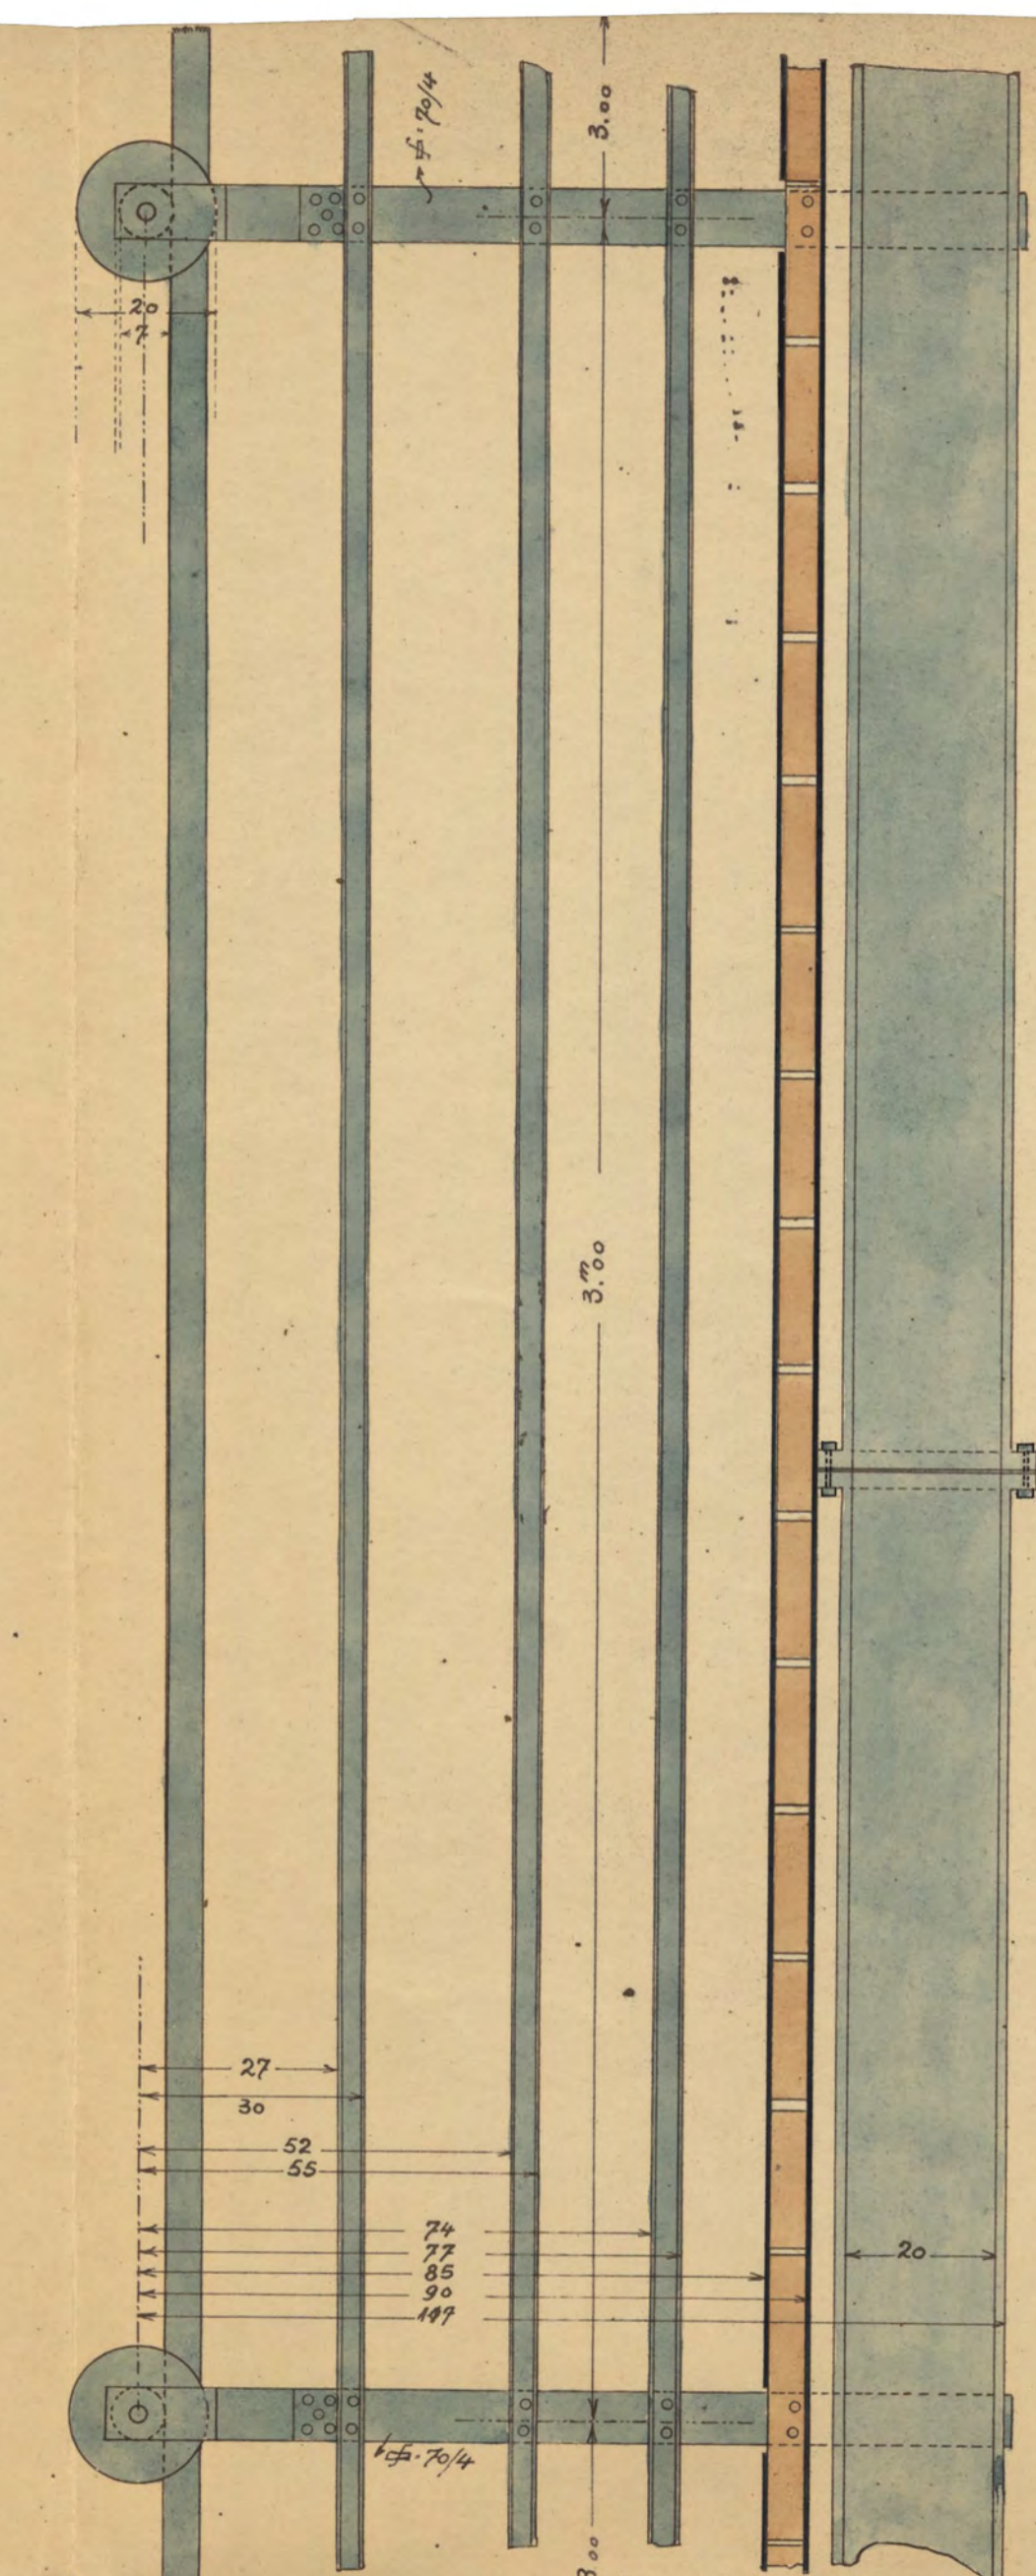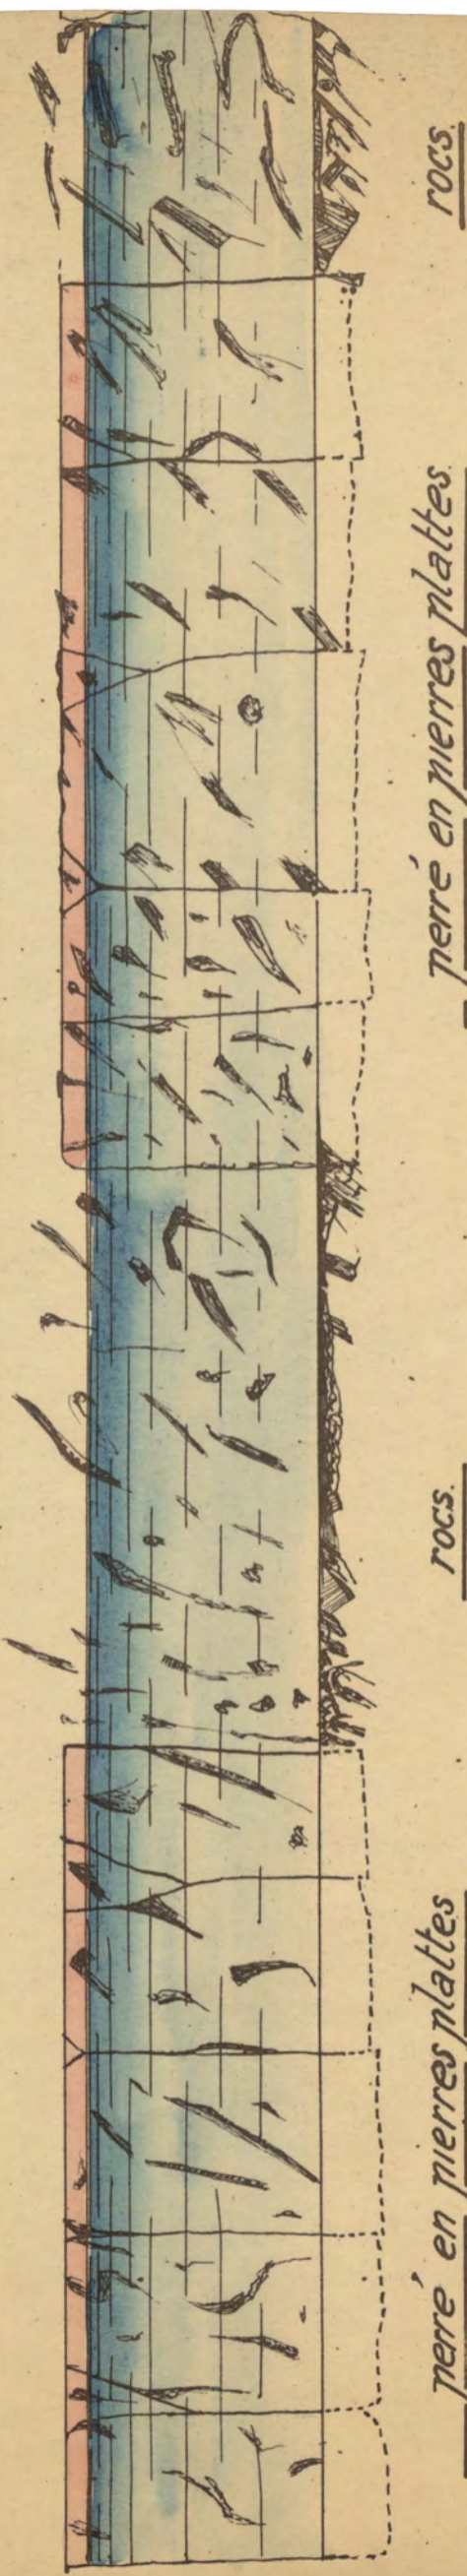

coupe du pont suspendu au 1:10

