


PROJET D'IRRIGATION A BRIEY

Plan de Situation
Echelle 1:1000.

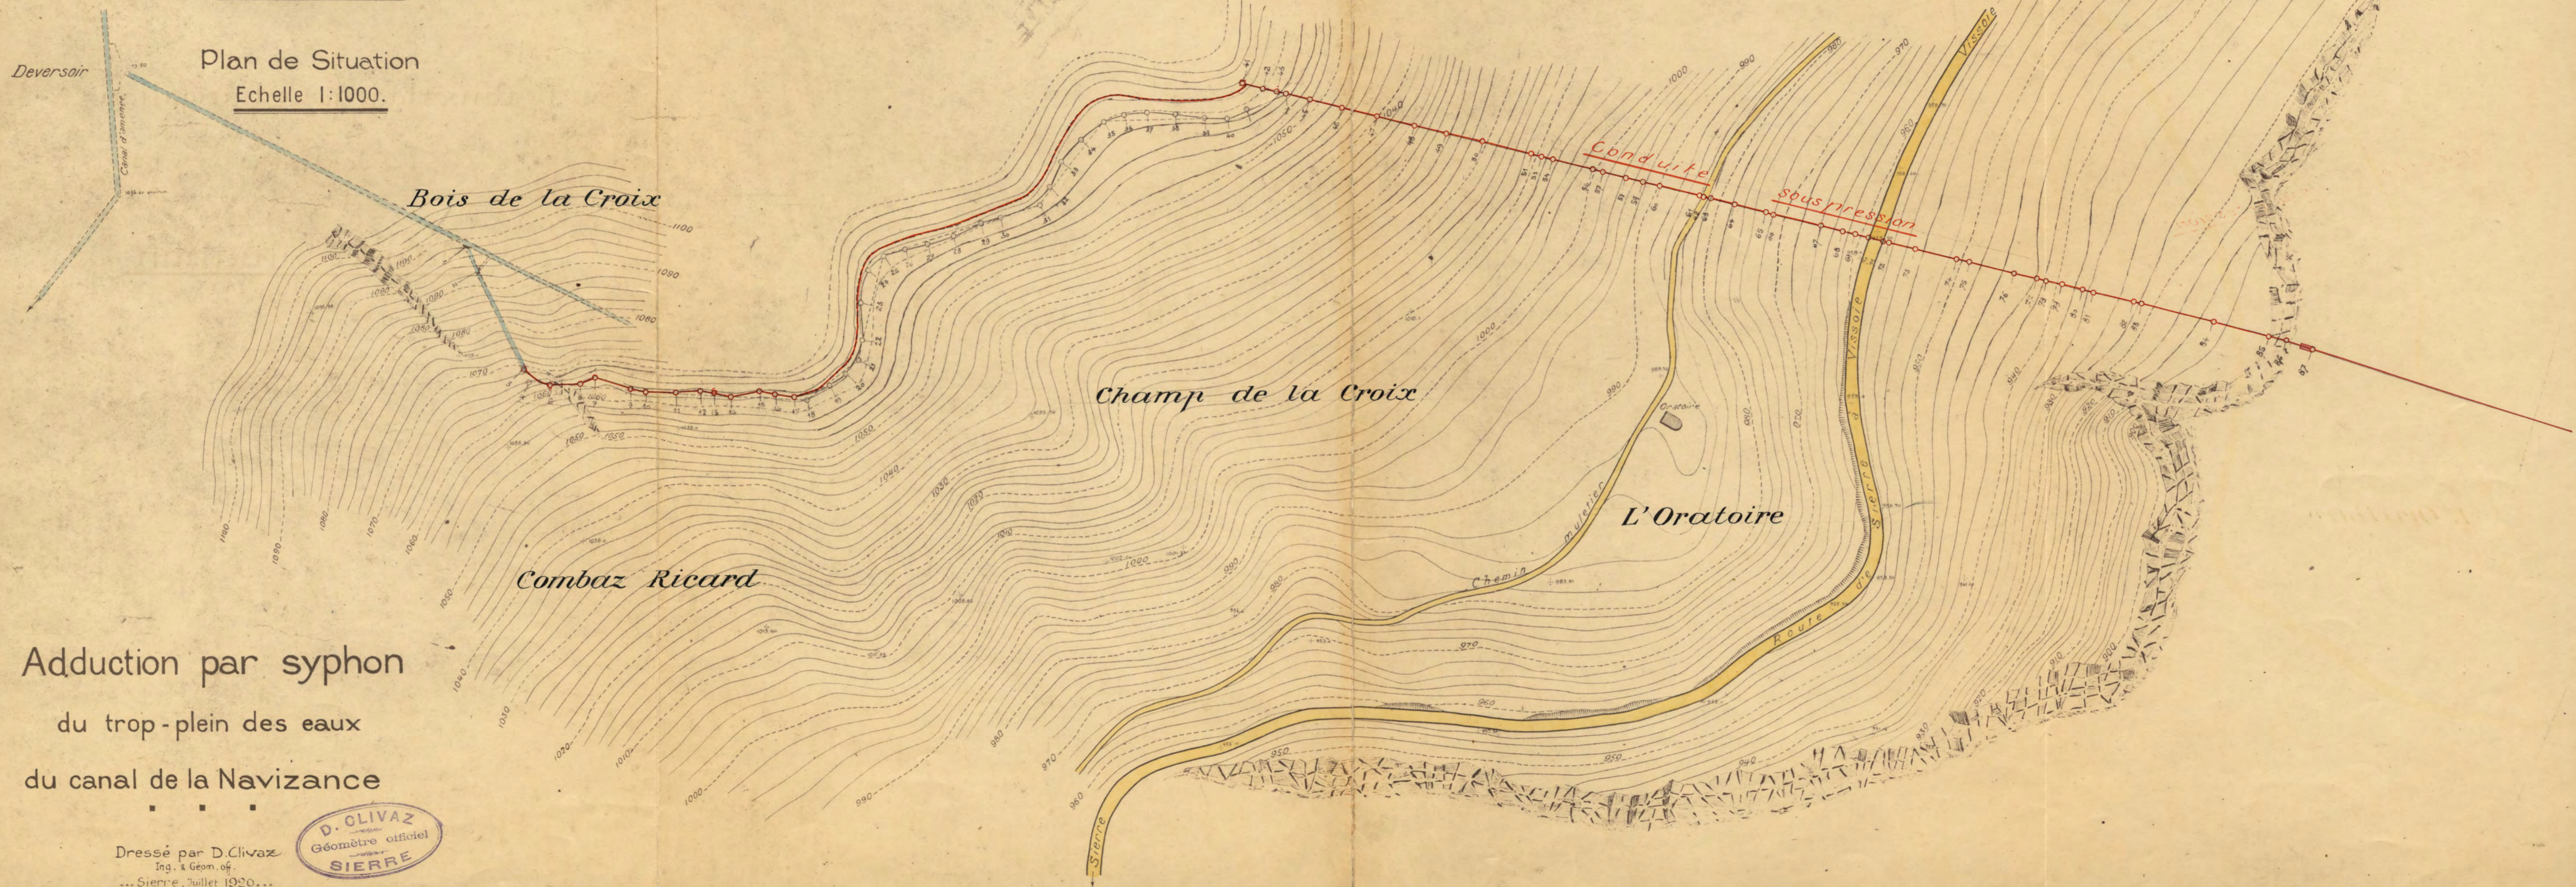

Adduction par syphon
du trop-plein des eaux
du canal de la Navizance

Dressé par D. Clivaz
Ing. & Géom. off.
Sierre, Juillet 1920.

